

Vorderansicht

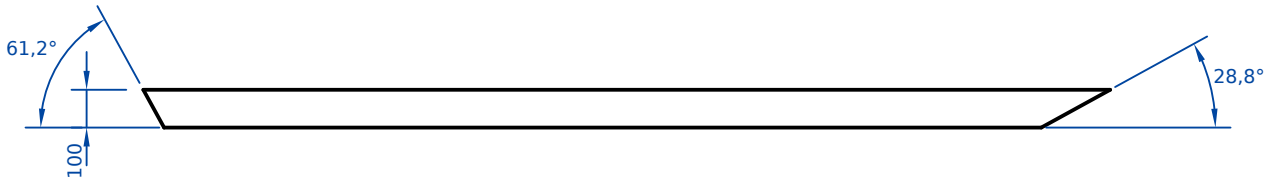


Ansicht von links



Draufsicht

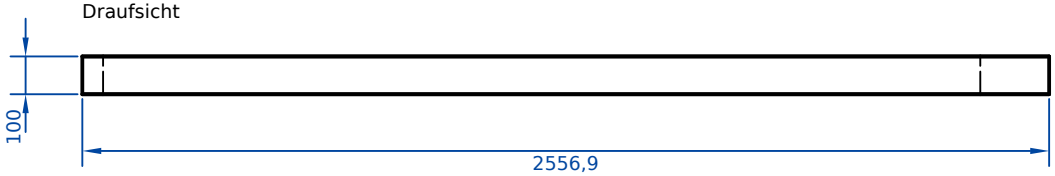

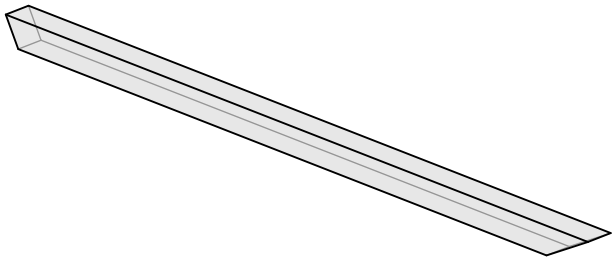

Firma: Slatlyn – Beispiel					Planer:				
Projekt: Beispielhaus					Kunde:				
Bauteil: 2× Beispielhaus_s125–126					Dokumentart: Einzelteilzeichnung				Stück: 2
Pos.: 125	Positionen: 125, 126								
Datum:	Gezeichnet:	Freigegeben:	Plan-Nr.:	Index:	Maßstab: 1:20	Blatt: 125	von: 471	Format: A4	Sprache: de
Alle Maße sind bauseits zu prüfen.									Maße in mm

Alle Maße vor der Fertigung durch eine fachkundige Person prüfen. · All dimensions to be checked by a competent person before manufacture.