


Vorderansicht

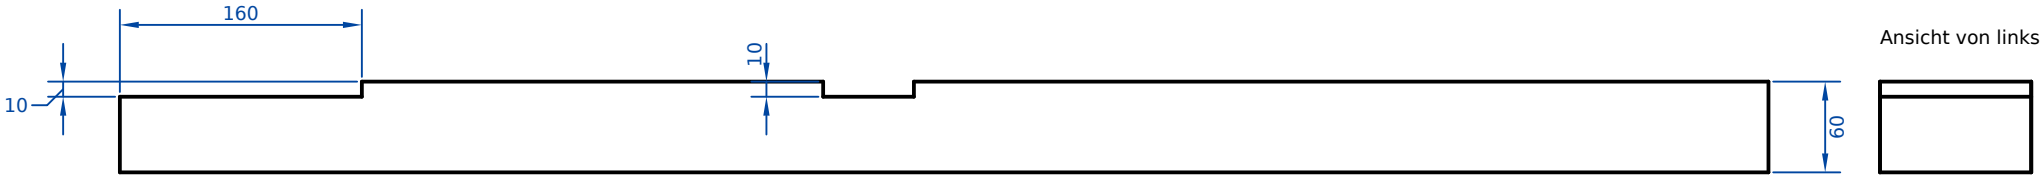

Ansicht von links

Draufsicht

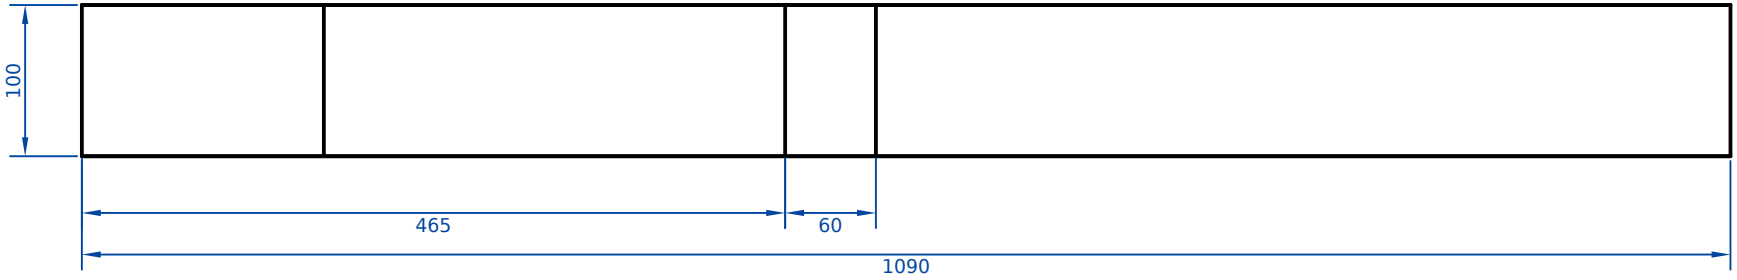

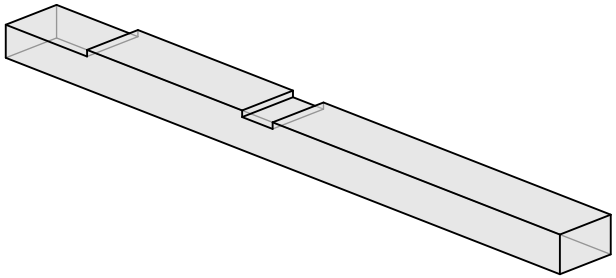

Firma: Slatlyn – Beispiel					Planer:				
Projekt: Beispielhaus					Kunde:				
Bauteil: 2× Beispielhaus_s155–156					Dokumentart: Einzelteilzeichnung				Stück: 2
Pos.: 155	Positionen: 155, 156								
Datum:	Gezeichnet:	Freigegeben:	Plan-Nr.:	Index:	Maßstab: 1:5	Blatt: 155	von: 471	Format: A4	Sprache: de
Alle Maße sind bauseits zu prüfen.									Maße in mm

Alle Maße vor der Fertigung durch eine fachkundige Person prüfen. · All dimensions to be checked by a competent person before manufacture.