


Ansicht von links

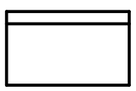

Vorderansicht

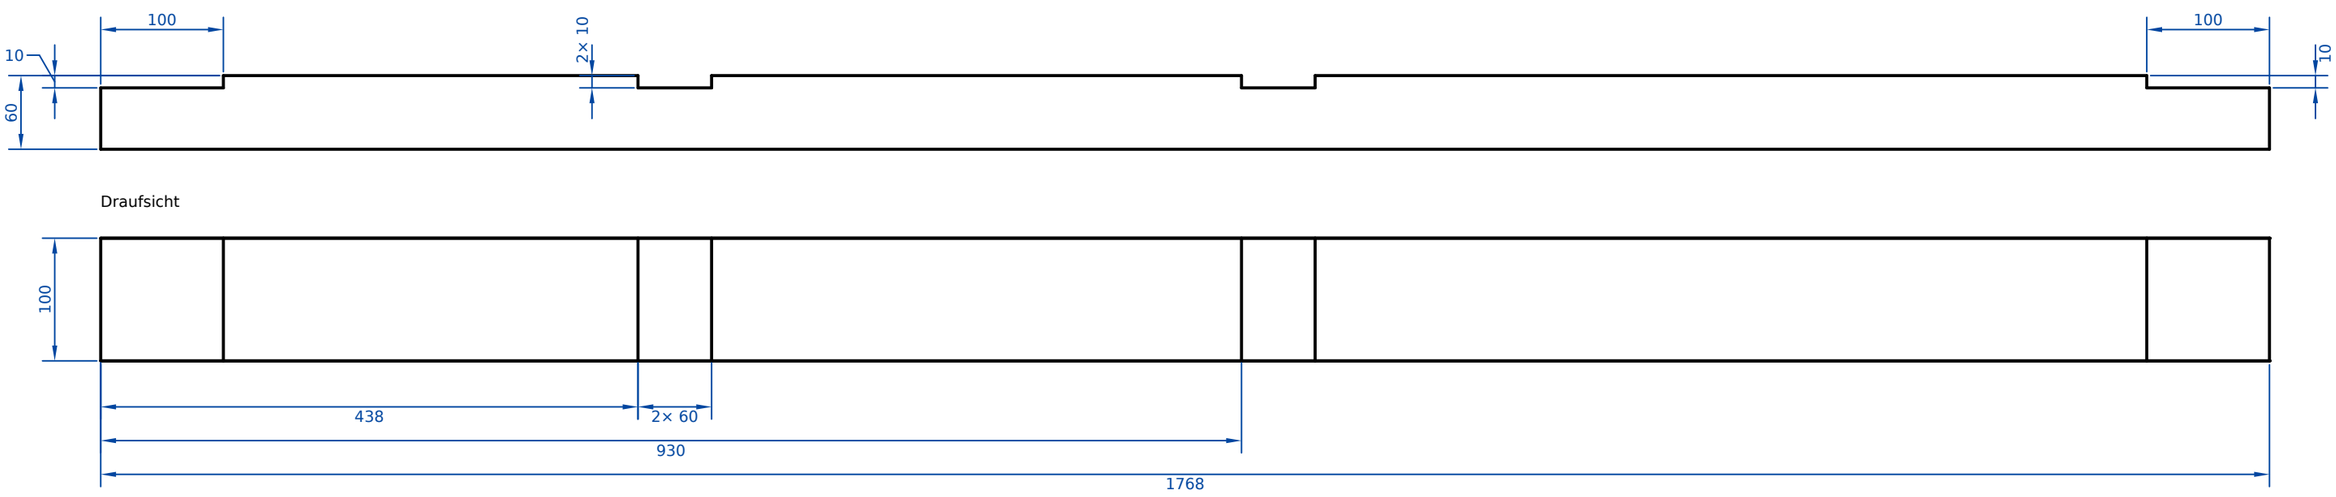

Draufsicht

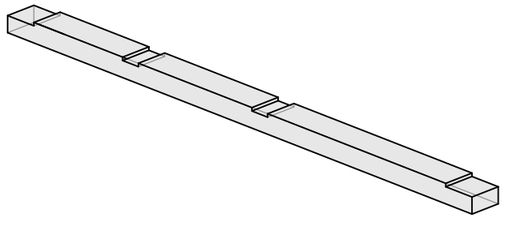

Firma: Slatlyn – Beispiel					Planer:				
Projekt: Beispielhaus					Kunde:				
Bauteil: Beispielhaus_s174					Dokumentart: Einzelteilzeichnung			Stück: 1	
Pos.: 174	Positionen:								
Datum:	Gezeichnet:	Freigegeben:	Plan-Nr.:	Index:	Maßstab: 1:5	Blatt: 174	von: 471	Format: A3	Sprache: de
Alle Maße sind bauseits zu prüfen.								Maße in mm	

Alle Maße vor der Fertigung durch eine fachkundige Person prüfen. · All dimensions to be checked by a competent person before manufacture.