
Vorderansicht

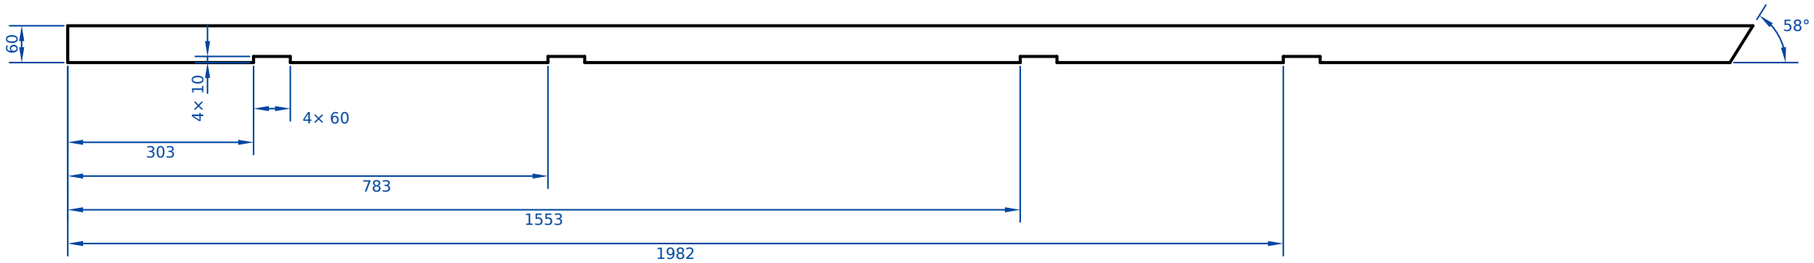



Ansicht von links




Draufsicht


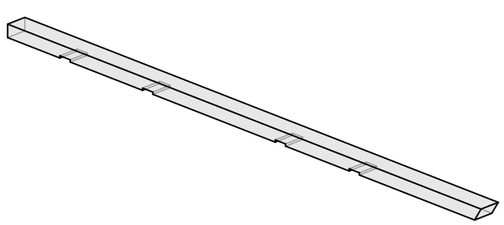
| | | | | | | | | | |
|---|---|---|---|---|---|---|---|---|---|
| Firma: Slatlyn – Beispiel | | | | | Planer: | | | | |
| Projekt: Beispielhaus | | | | | Kunde: | | | | |
| Bauteil: Beispielhaus_s300 | | | | | Dokumentart: Einzelteilzeichnung | | | Stück: 1 | |
| Pos.: 300 | | | | | Positionen: | | | | |
| Datum | Gezeichnet | Freigegeben | Plan-Nr. | Index | Maßstab: 1:10 | Blatt: 300 | von: 471 | Format: A3 | Sprache: de |
| Alle Maße sind bauseits zu prüfen. | | | | | | | | | Maße in mm |

Alle Maße vor der Fertigung durch eine fachkundige Person prüfen. · All dimensions to be checked by a competent person before manufacture.