


Ansicht von links

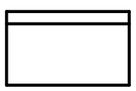

Vorderansicht

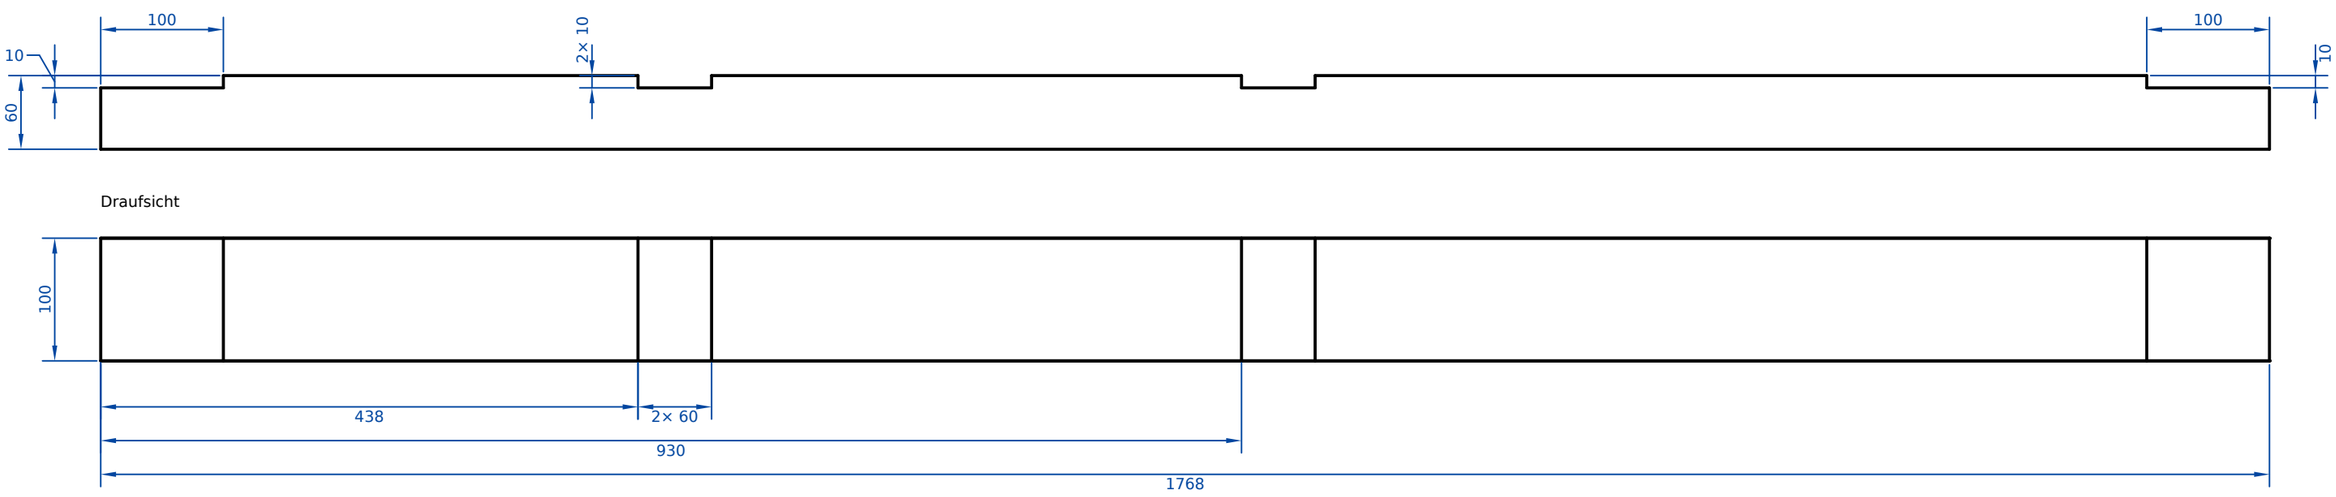

Draufsicht

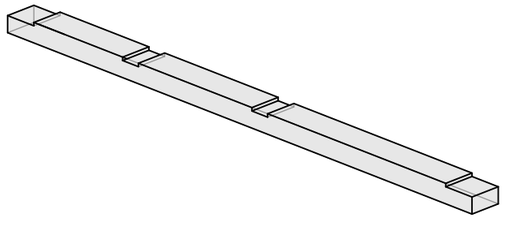

Firma: Slatlyn – Beispiel							Planer:		
Projekt: Beispielhaus							Kunde:		
Bauteil: Beispielhaus_s301					Dokumentart: Einzelteilzeichnung			Stück: 1	
Pos.: 301	Positionen:								
Datum:	Gezeichnet:	Freigegeben:	Plan-Nr.:	Index:	Maßstab: 1:5	Blatt: 301	von: 471	Format: A3	Sprache: de
Alle Maße sind bauseits zu prüfen.									Maße in mm

Alle Maße vor der Fertigung durch eine fachkundige Person prüfen. · All dimensions to be checked by a competent person before manufacture.