

Vorderansicht

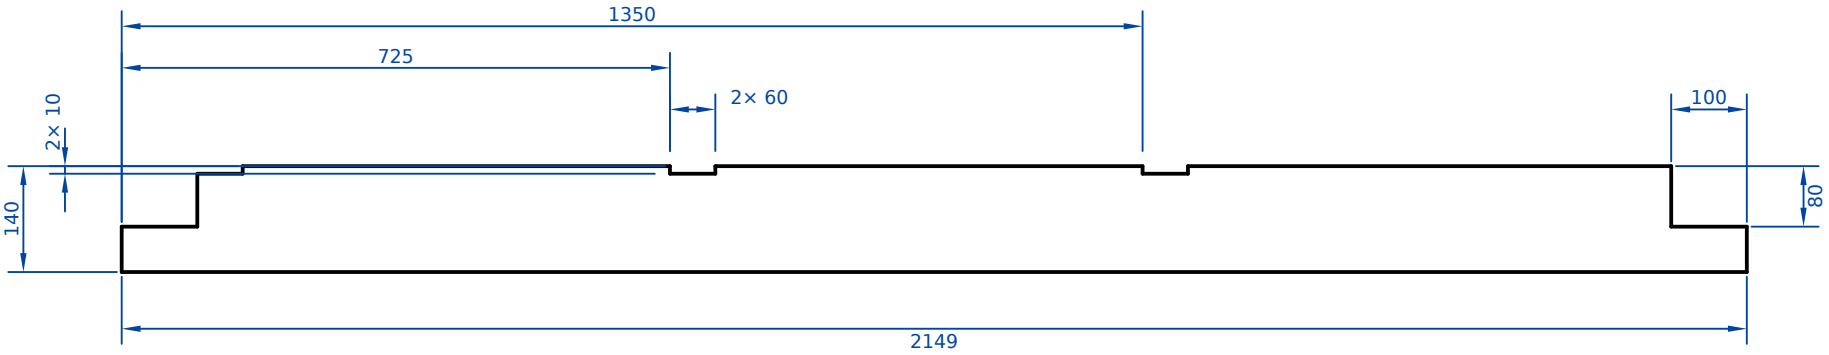

Ansicht von links

Draufsicht



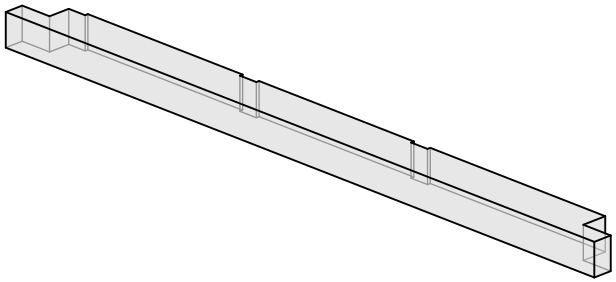

Firma: Slatlyn – Beispiel					Planer:					
Projekt: Beispielhaus					Kunde:					
Bauteil: 2× Beispielhaus_s307–308					Dokumentart: Einzelteilzeichnung				Stück: 2	
Pos.: 307	Positionen: 307, 308									
Datum	Gezeichnet	Freigegeben	Plan-Nr.	Index	Maßstab: 1:10	Blatt: 307	von: 471	Format: A4	Sprache: de	
Alle Maße sind bauseits zu prüfen.									Maße in mm	

Alle Maße vor der Fertigung durch eine fachkundige Person prüfen. · All dimensions to be checked by a competent person before manufacture.