

Vorderansicht



Ansicht von links

Draufsicht

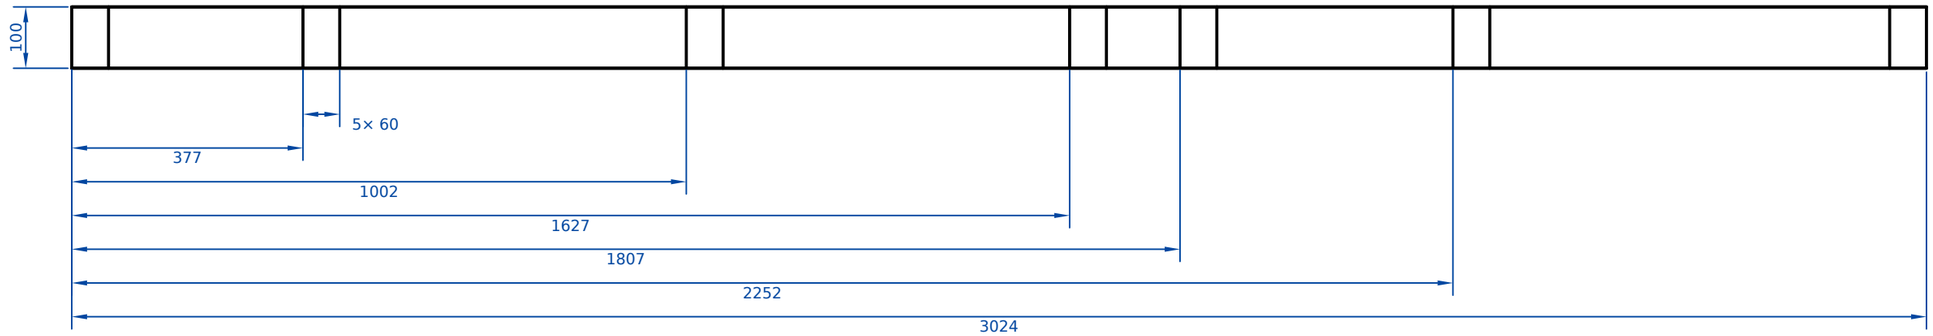

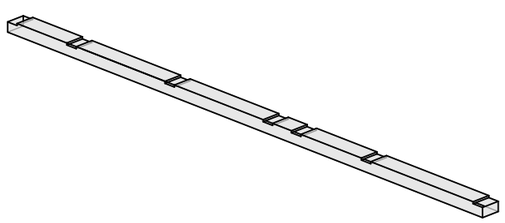

Firma Slatlyn – Beispiel					Planer				
Projekt Beispielhaus					Kunde				
Bauteil Beispielhaus_s328					Dokumentart Einzelteilzeichnung			Stück 1	
Pos. 328	Positionen								
Datum	Gezeichnet	Freigegeben	Plan-Nr.	Index	Maßstab 1:10	Blatt 328	von 471	Format A3	Sprache de
Alle Maße sind bauseits zu prüfen.								Maße in mm	

Alle Maße vor der Fertigung durch eine fachkundige Person prüfen. · All dimensions to be checked by a competent person before manufacture.