

Ansicht von links

Vorderansicht

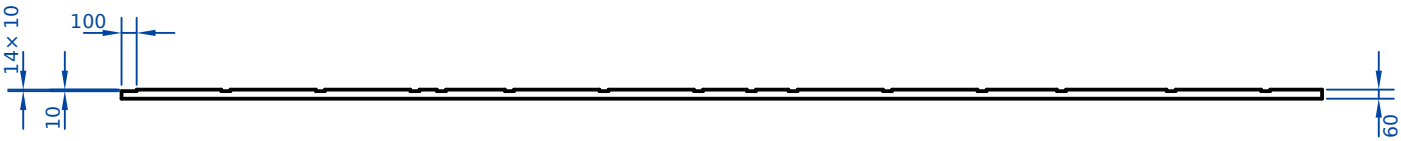

Draufsicht

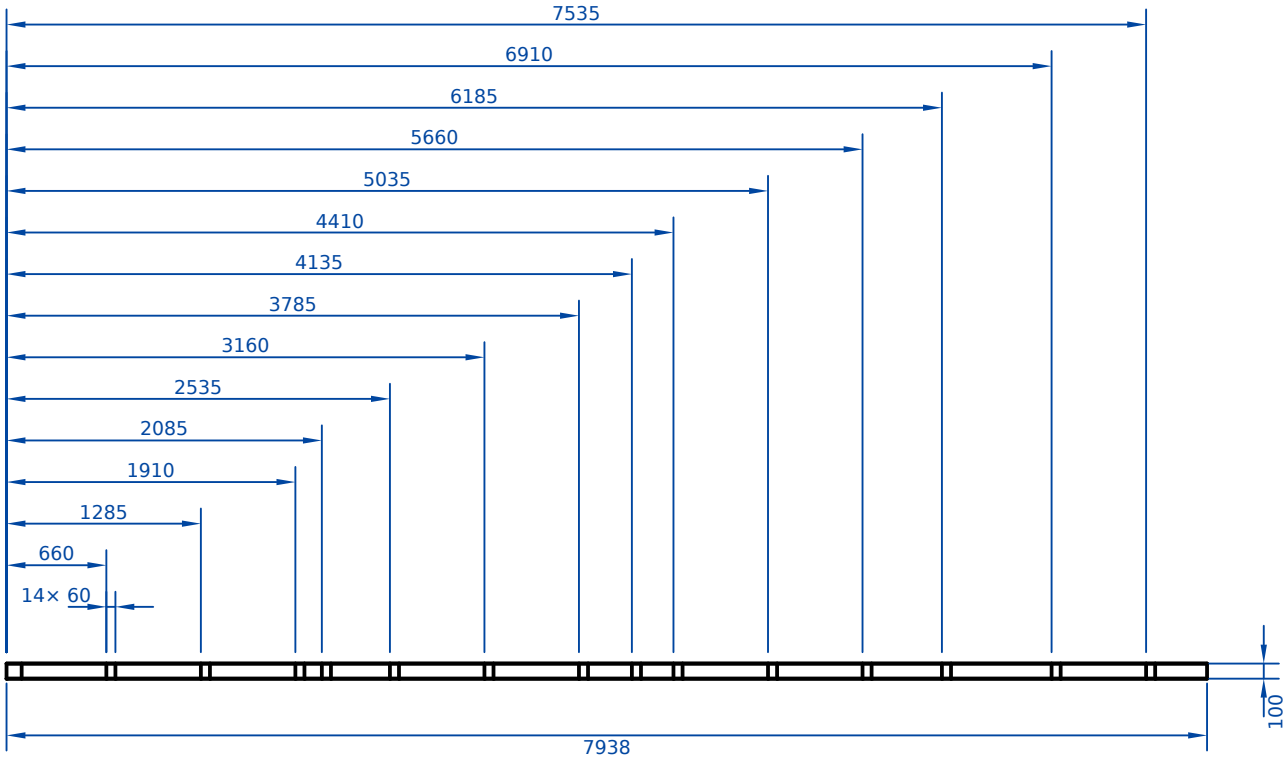

Firma Slatlyn – Beispiel					Planer				
Projekt Beispielhaus					Kunde				
Bauteil 2× Beispielhaus_s333–334					Dokumentart Einzelteilzeichnung			Stück 2	
Pos. 333	Positionen 333, 334								
Datum	Gezeichnet	Freigegeben	Plan-Nr.	Index	Maßstab 1:50	Blatt 333	von 471	Format A4	Sprache de
Alle Maße sind bauseits zu prüfen.									Maße in mm

Alle Maße vor der Fertigung durch eine fachkundige Person prüfen. · All dimensions to be checked by a competent person before manufacture.