

Vorderansicht




Ansicht von links

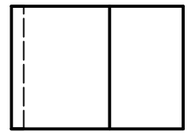

Draufsicht

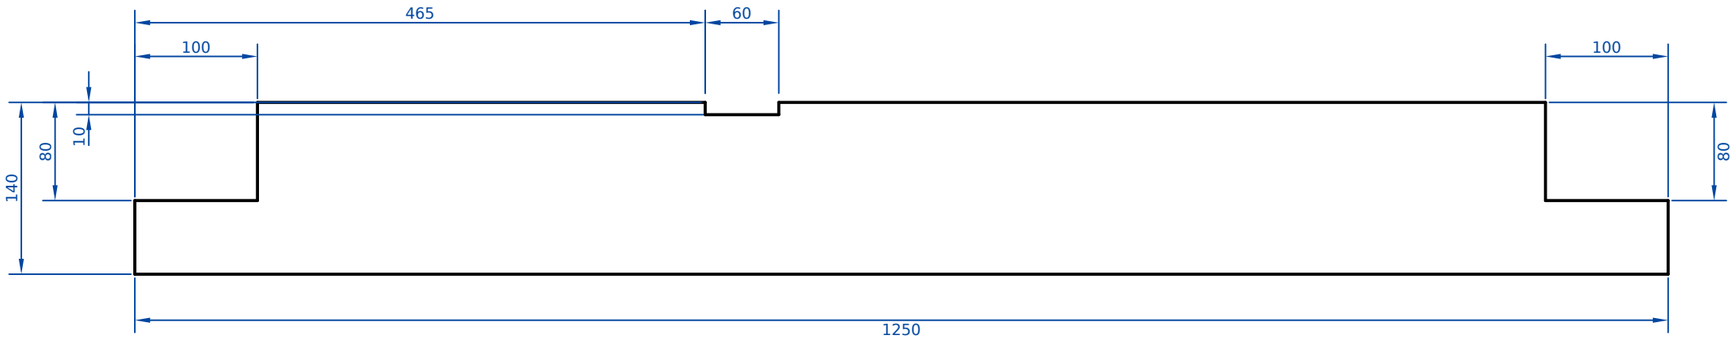

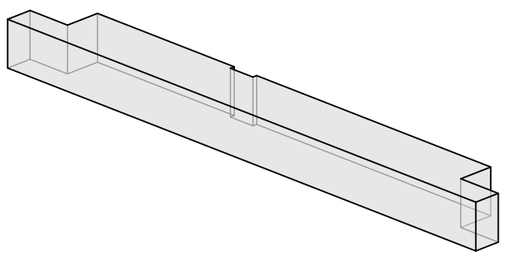

Firma: Slatlyn – Beispiel					Planer:				
Projekt: Beispielhaus					Kunde:				
Bauteil: Beispielhaus_s364					Dokumentart: Einzelteilzeichnung			Stück: 1	
Pos.: 364	Positionen:								
Datum	Gezeichnet	Freigegeben	Plan-Nr.	Index	Maßstab: 1:5	Blatt: 364	von: 471	Format: A3	Sprache: de
Alle Maße sind bauseits zu prüfen.									Maße in mm

Alle Maße vor der Fertigung durch eine fachkundige Person prüfen. · All dimensions to be checked by a competent person before manufacture.