

Ansicht von links




Vorderansicht

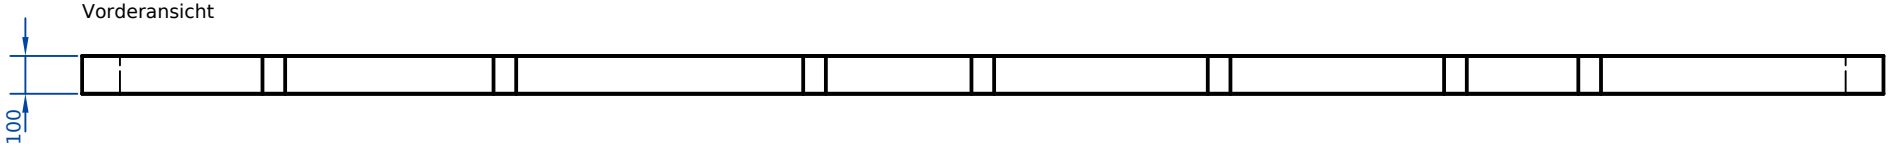

Draufsicht

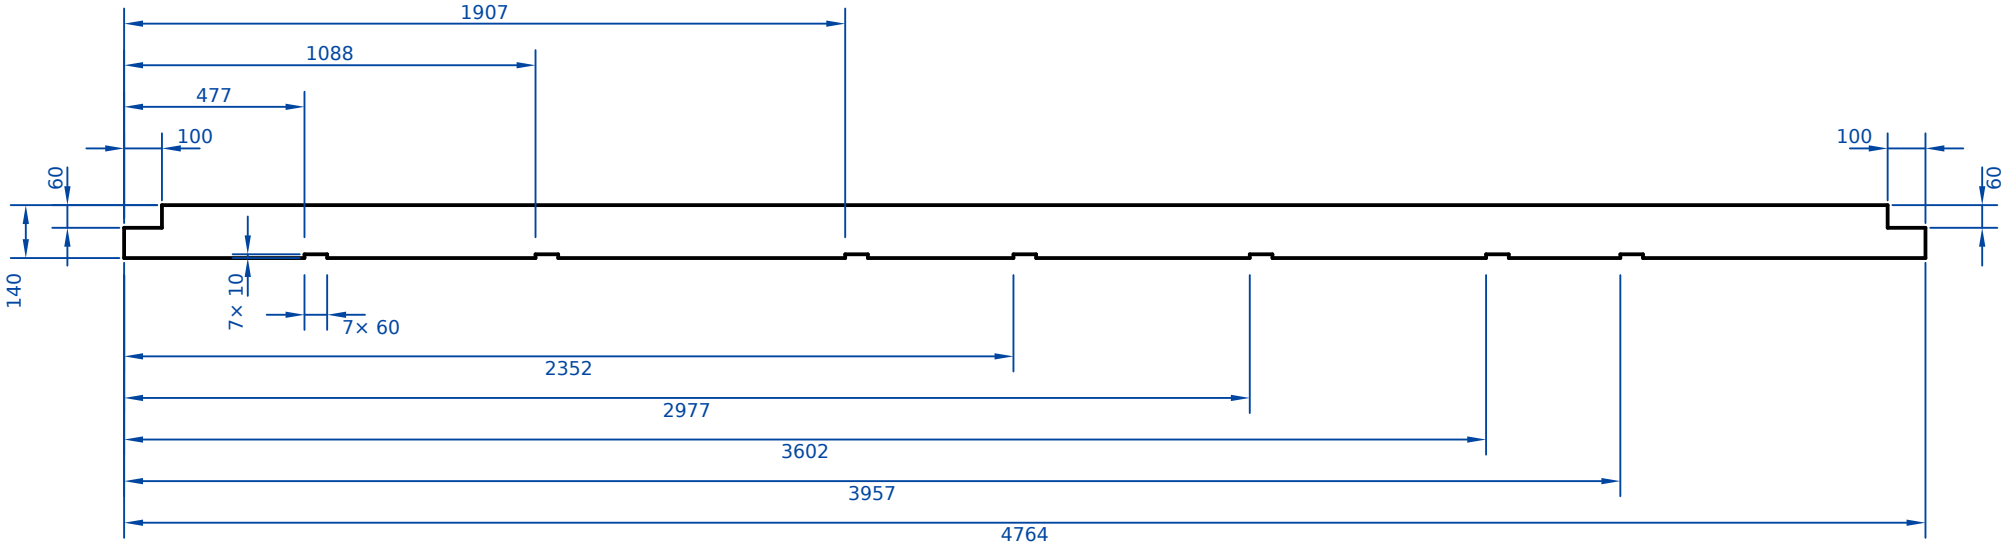

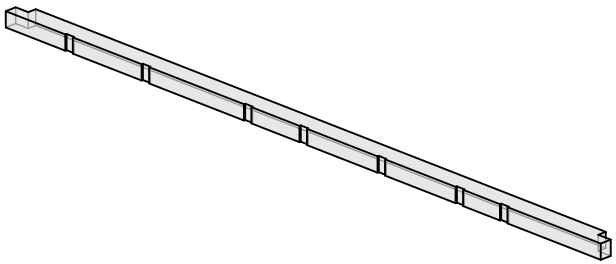

Firma: Slatlyn – Beispiel					Planer:				
Projekt: Beispielhaus					Kunde:				
Bauteil: Beispielhaus_s380					Dokumentart: Einzelteilzeichnung			Stück: 1	
Pos.: 380	Positionen:								
Datum:	Gezeichnet:	Freigegeben:	Plan-Nr.:	Index:	Maßstab: 1:20	Blatt: 380	von: 471	Format: A4	Sprache: de
Alle Maße sind bauseits zu prüfen.								Maße in mm	

Alle Maße vor der Fertigung durch eine fachkundige Person prüfen. · All dimensions to be checked by a competent person before manufacture.