


Vorderansicht

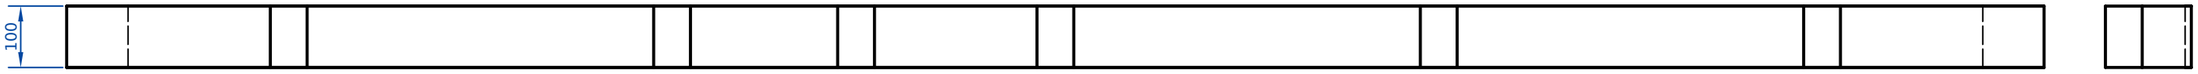

Ansicht von links

Draufsicht

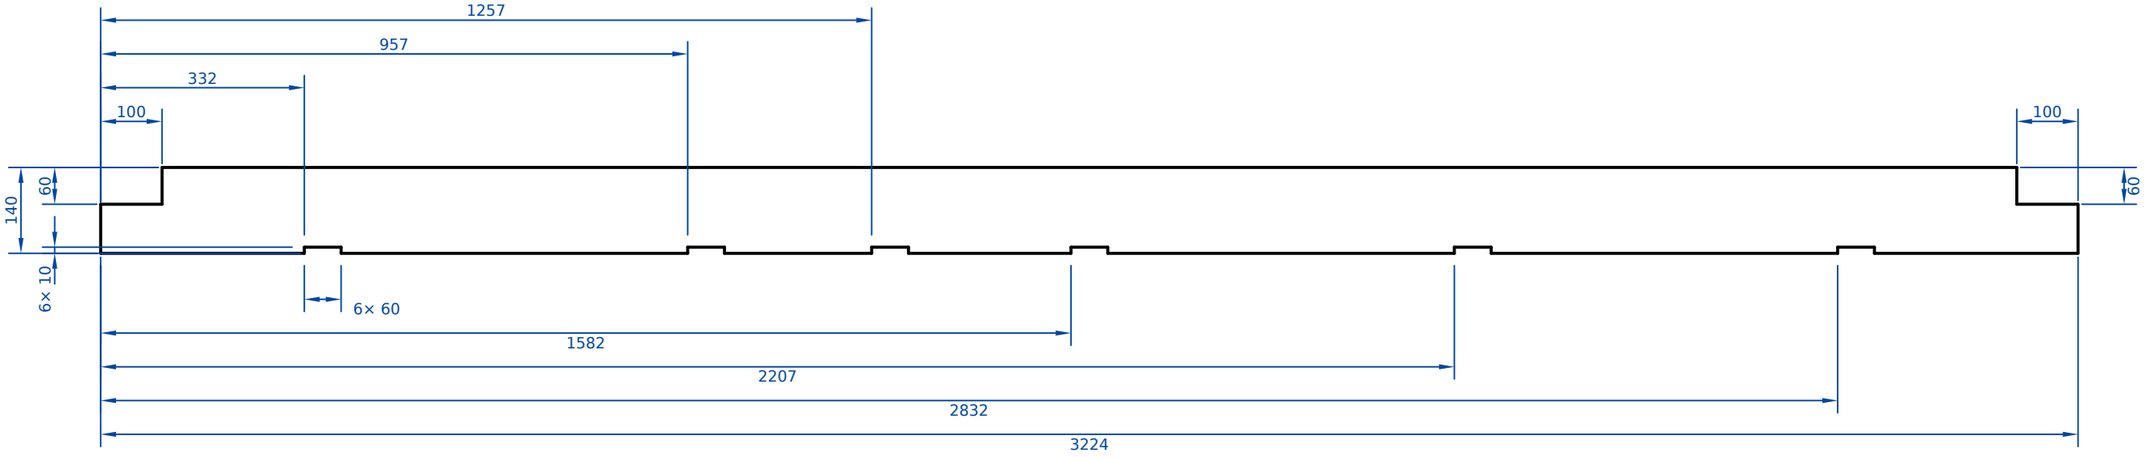

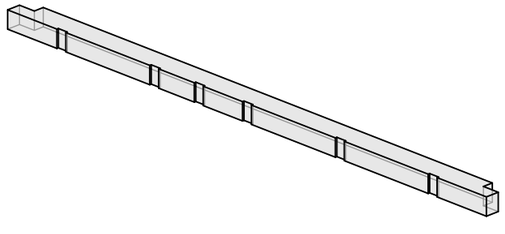

Firma: Slatlyn – Beispiel					Planer:				
Projekt: Beispielhaus					Kunde:				
Bauteil: Beispielhaus_s382					Dokumentart: Einzelteilzeichnung			Stück: 1	
Pos.: 382	Positionen:								
Datum	Gezeichnet	Freigegeben	Plan-Nr.	Index	Maßstab: 1:10	Blatt: 382	von: 471	Format: A3	Sprache: de
Alle Maße sind bauseits zu prüfen.								Maße in mm	

Alle Maße vor der Fertigung durch eine fachkundige Person prüfen. · All dimensions to be checked by a competent person before manufacture.