

Ansicht von links




Vorderansicht

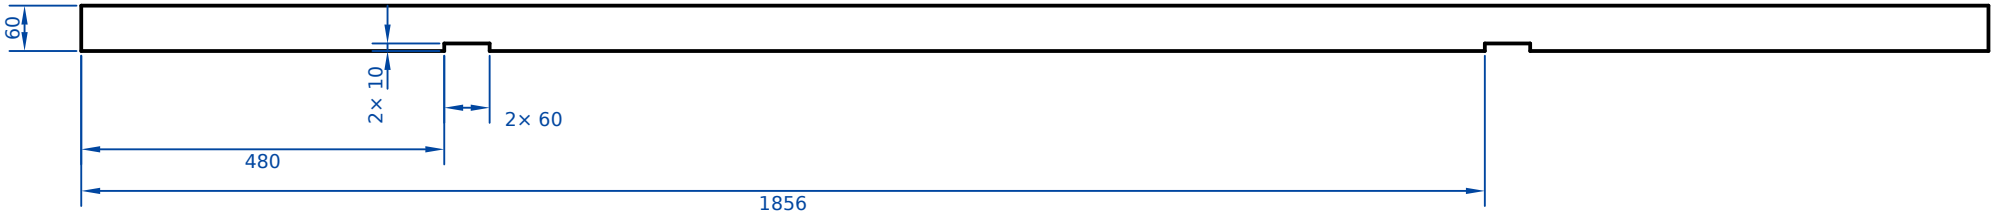

Draufsicht

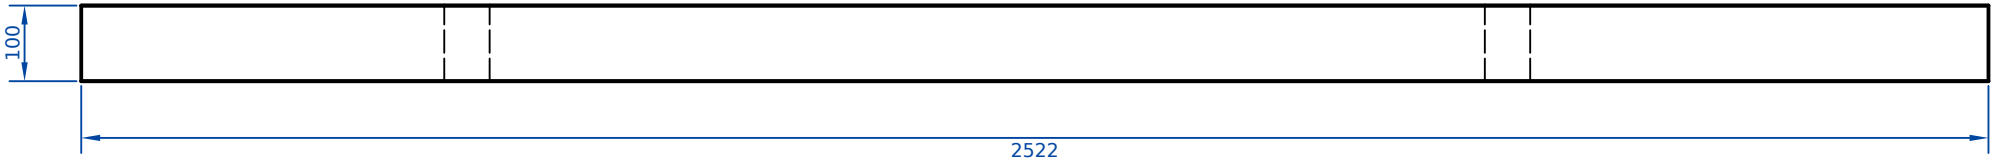

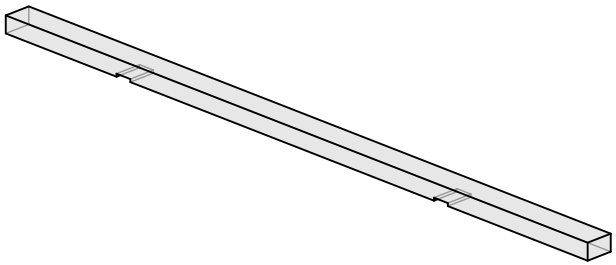

Firma: Slatlyn – Beispiel					Planer:				
Projekt: Beispielhaus					Kunde:				
Bauteil: Beispielhaus_s414					Dokumentart: Einzelteilzeichnung				Stück: 1
Pos.: 414	Positionen:								
Datum	Gezeichnet	Freigegeben	Plan-Nr.	Index	Maßstab: 1:10	Blatt: 414	von: 471	Format: A4	Sprache: de
Alle Maße sind bauseits zu prüfen.									Maße in mm

Alle Maße vor der Fertigung durch eine fachkundige Person prüfen. · All dimensions to be checked by a competent person before manufacture.