

Vorderansicht

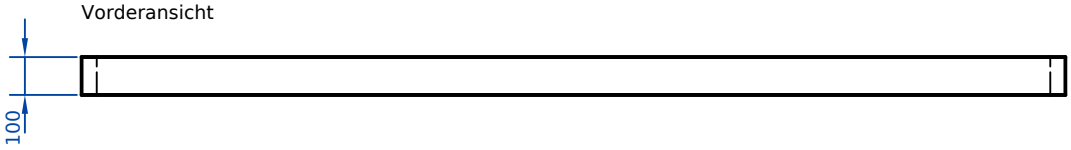

Ansicht von links

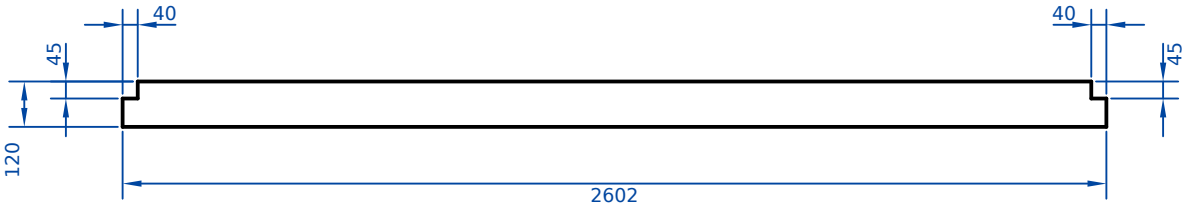

Draufsicht



Firma Slatlyn – Beispiel				Planer					
Projekt Beispielhaus				Kunde					
Bauteil Beispielhaus_s424				Dokumentart Einzelteilzeichnung			Stück 1		
Pos. 424	Positionen								
Datum	Gezeichnet	Freigegeben	Plan-Nr.	Index	Maßstab 1:20	Blatt 424	von 471	Format A4	Sprache de
Alle Maße sind bauseits zu prüfen.								Maße in mm	

Alle Maße vor der Fertigung durch eine fachkundige Person prüfen. · All dimensions to be checked by a competent person before manufacture.